


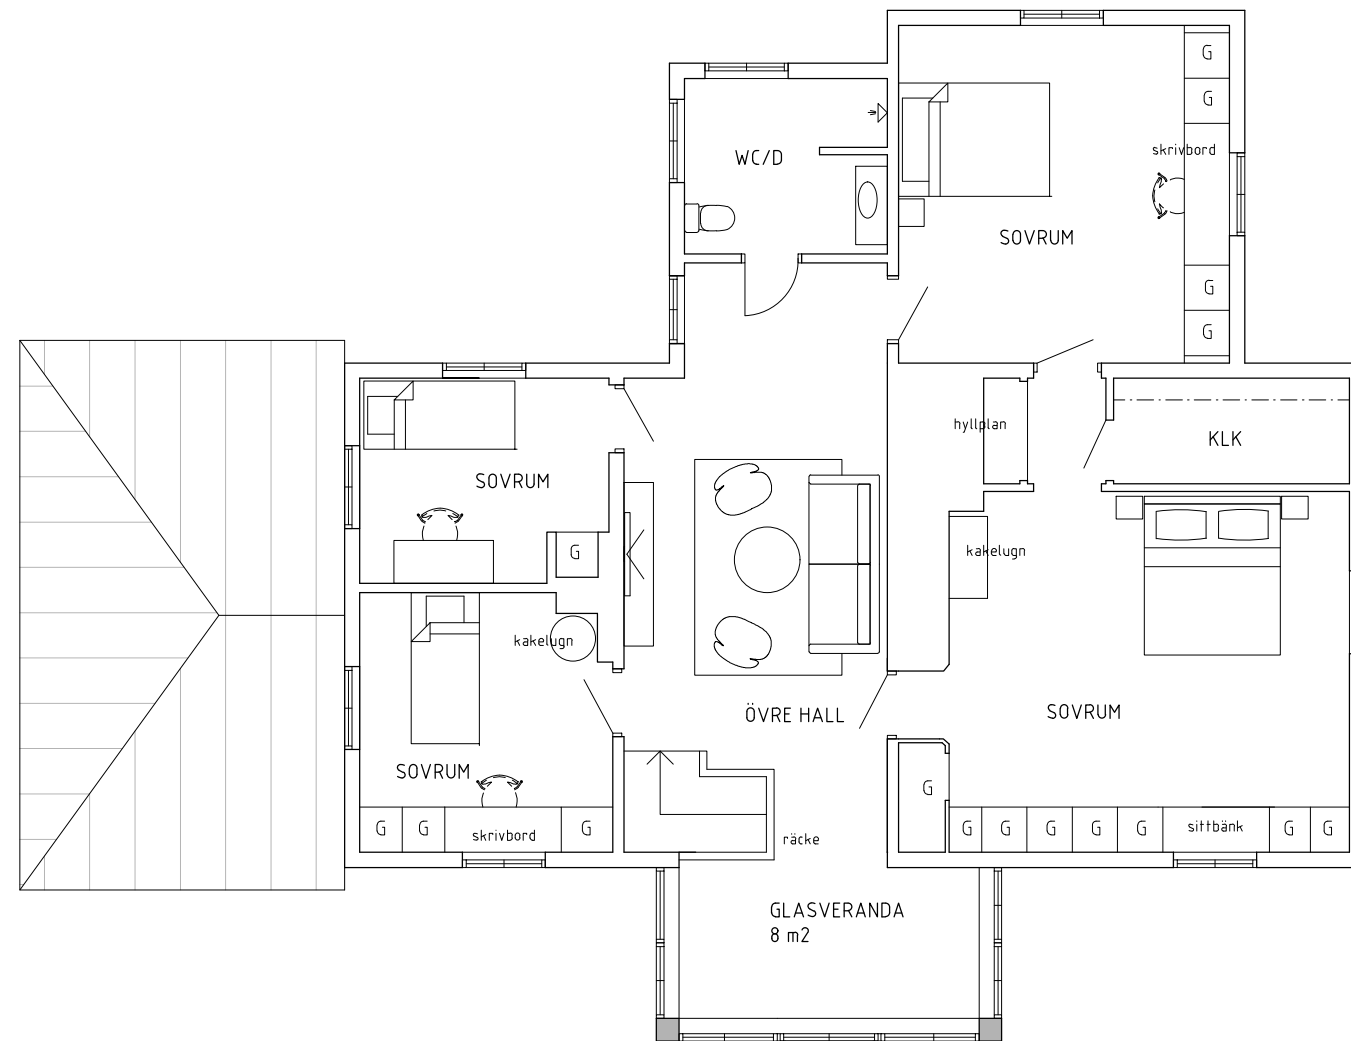

0 1 2 3 4 5 meter

Alvesta Skäggalösa 3:2, Alvesta kommun
Om- och tillbyggnad av bostadshus
Skiss plan 2 skala 1:100/A3
2025 03 02



Anna Lindahl Arkitektur AB
Staglabergsgatan 10, 352 34 Växjö
Tel: 072 323 77 90